

1

2

3


4

EMANO PE DN 2200 - 6 EW

Abdeckung begehbar

A

B

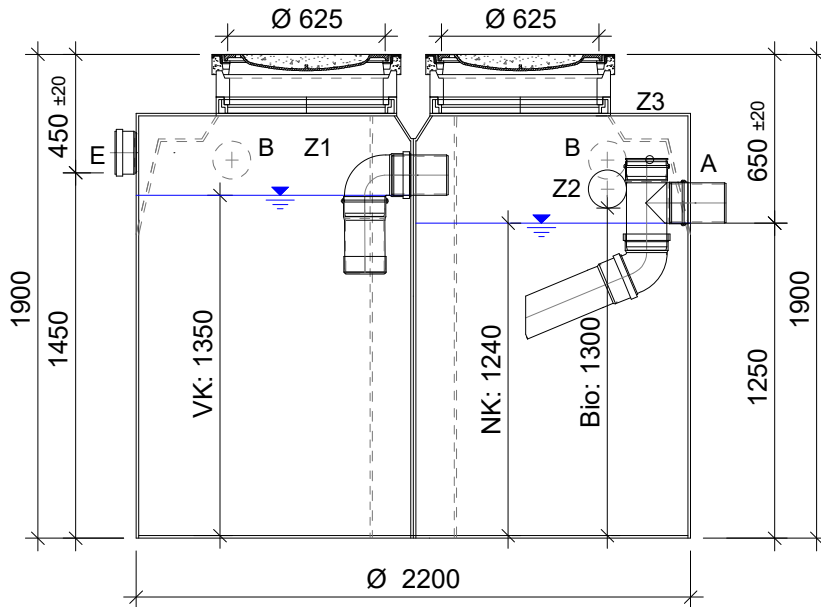



" Typ 2 "

Variante links

Variante rechts

C

D

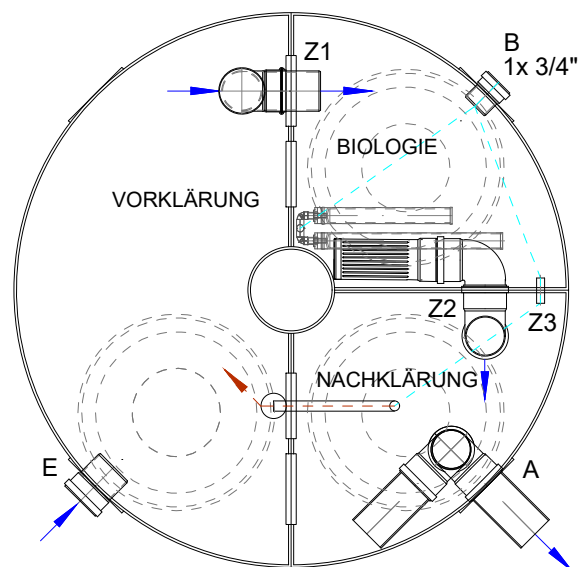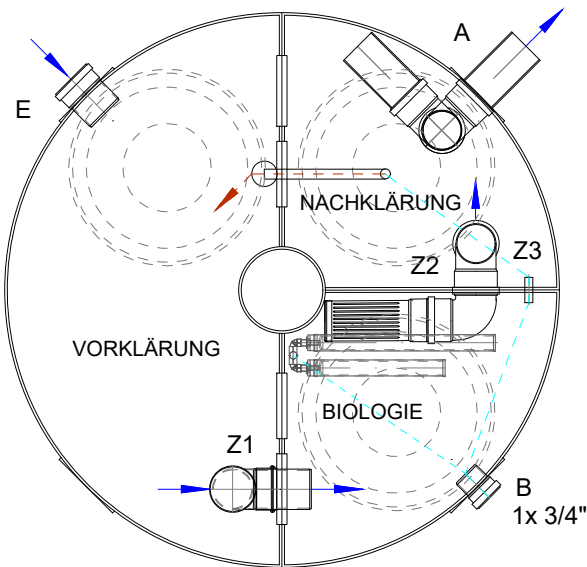

Wichtig für die Montage:

Zulauf- und Ablaufrohr KG 150, 100mm überstehen lassen!

Einbauanleitung der Kunststoffbehälter beachten!

Gesamtgewicht: ca. 438kg

Die Schachtabdeckung mit Lüftungsöffnung gehört über die 2. Kammer (Biologie)

Die Überdeckung auf dem Behälter darf max. 50cm betragen

(Domverlängerung verfügbar)

Legende:

Legende:

- Abwasserfließrichtung
- Druckluftleitung
- Schlammräumung

E... Einlauf: Muffe KG 150

A... Ablauf: Muffe KG 150

B... Schutzrohr: Stutzen KG 100

Z1: Muffe KG 150

Z2: Muffe KG 150

Z3: Rohr Ø32

E

F

	Datum	Name
Bearbeiter:	2020-10-09	K. Wagner
Geprüft:	2020-10-09	J. Ilian
Norm: EN 12566-3		
Projekt / Bezeichnung:		
EMANO Kammertank 6 EW		
Allgemeintoleranz:		

BERGMANN
Beton-Abwassertechnik



Bergmann Beton + Abwassertechnik GmbH
Am Zeisig 8
09322 Penig OT Wernsdorf
Tel.: 03 73 81 / 861 - 0 Fax: 03 73 81 / 861 - 50
Tel.: 03 73 81 / 861 - 37 Fax: 03 73 81 / 861 - 36

Benennung: **wsb® - Klasse C und N**
Einbehälteranlage PE DN 2200 - 6 EW

Zeichnungsnr.: EMANO_Kammertank_DN2200 - 6 EW_2020-10-09.dwg

Projektnr.:

Maßstab: 1:30

Werkstoff: 9002-88-4

Format: DIN A4

Blatt
1/1

